


(参考) ひろば内の通り抜け通路及びにぎわい事業スペースの整備例

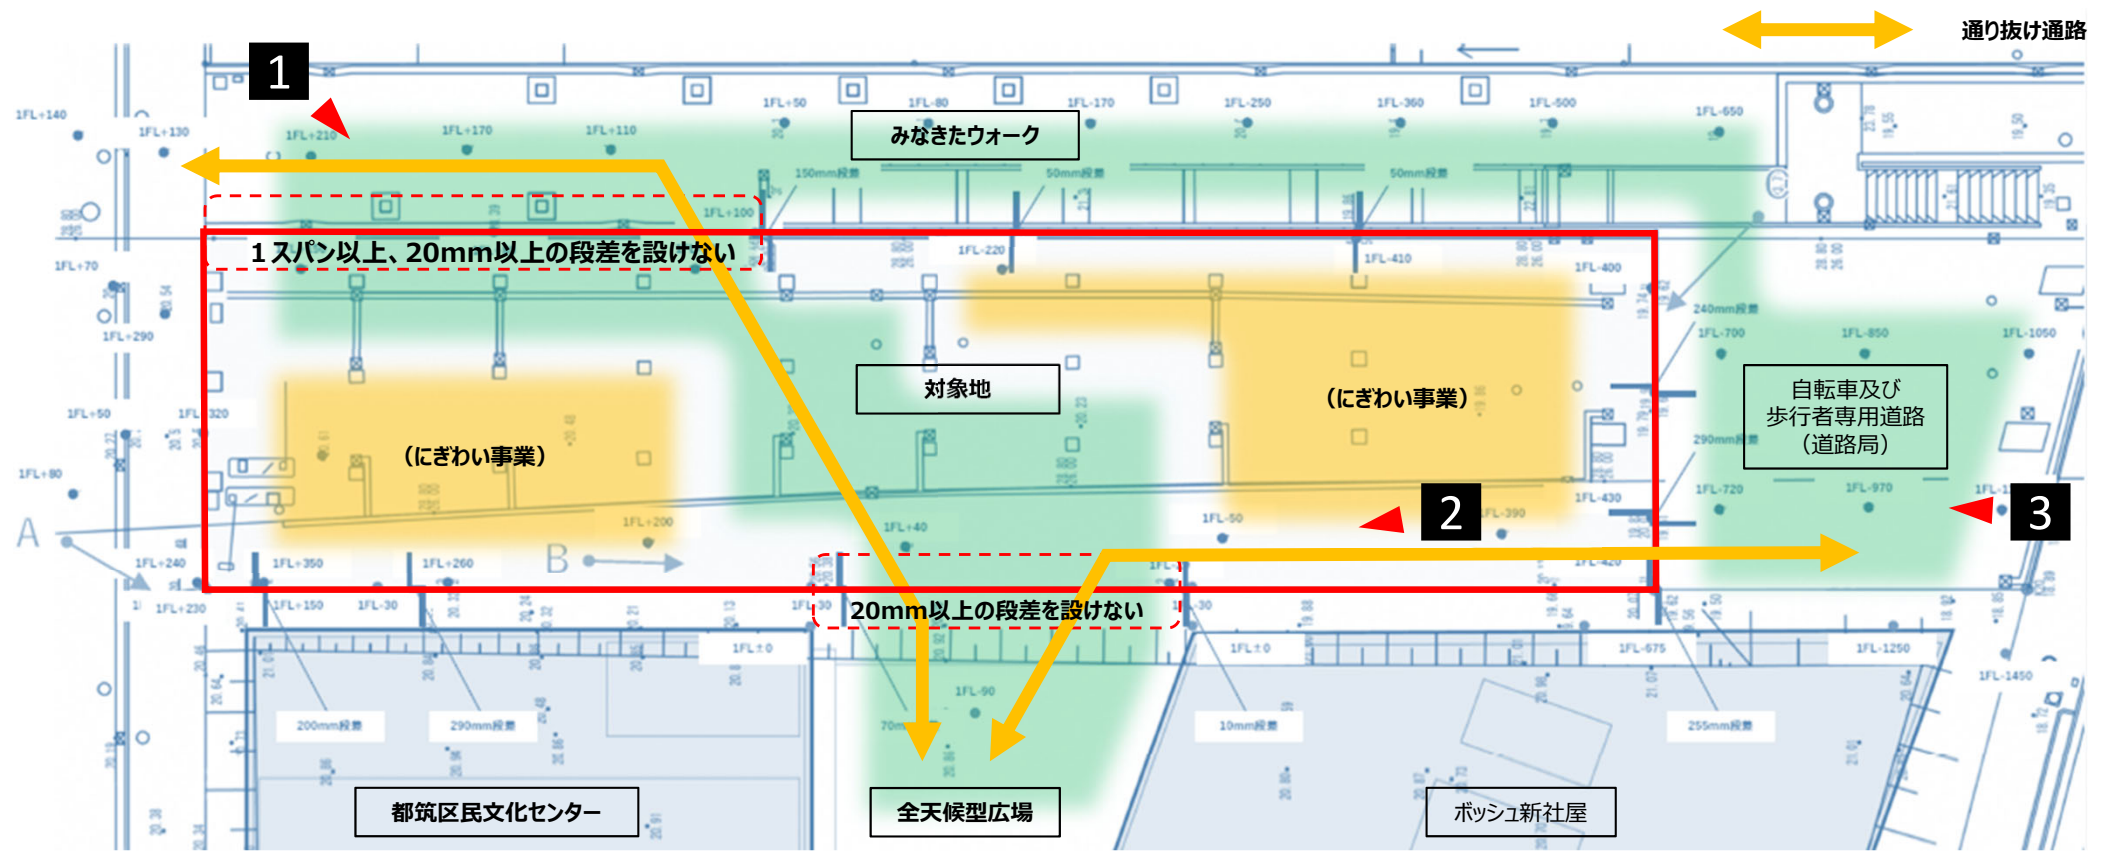

1 対象地とみなきたウォークの接続部



2 対象地と全天候型広場の接続部



3 対象地と自転車及び歩行者専用道路の接続部